SIMBOLOGIA:

- SUPERFICIE PON N°44 (28/03/2013) RECEPCION N° 8 (09/01/2013) y POM N° RECEPCION N°
- EDIFICACION NUEVA
- EDIFICACION A DEMOLER

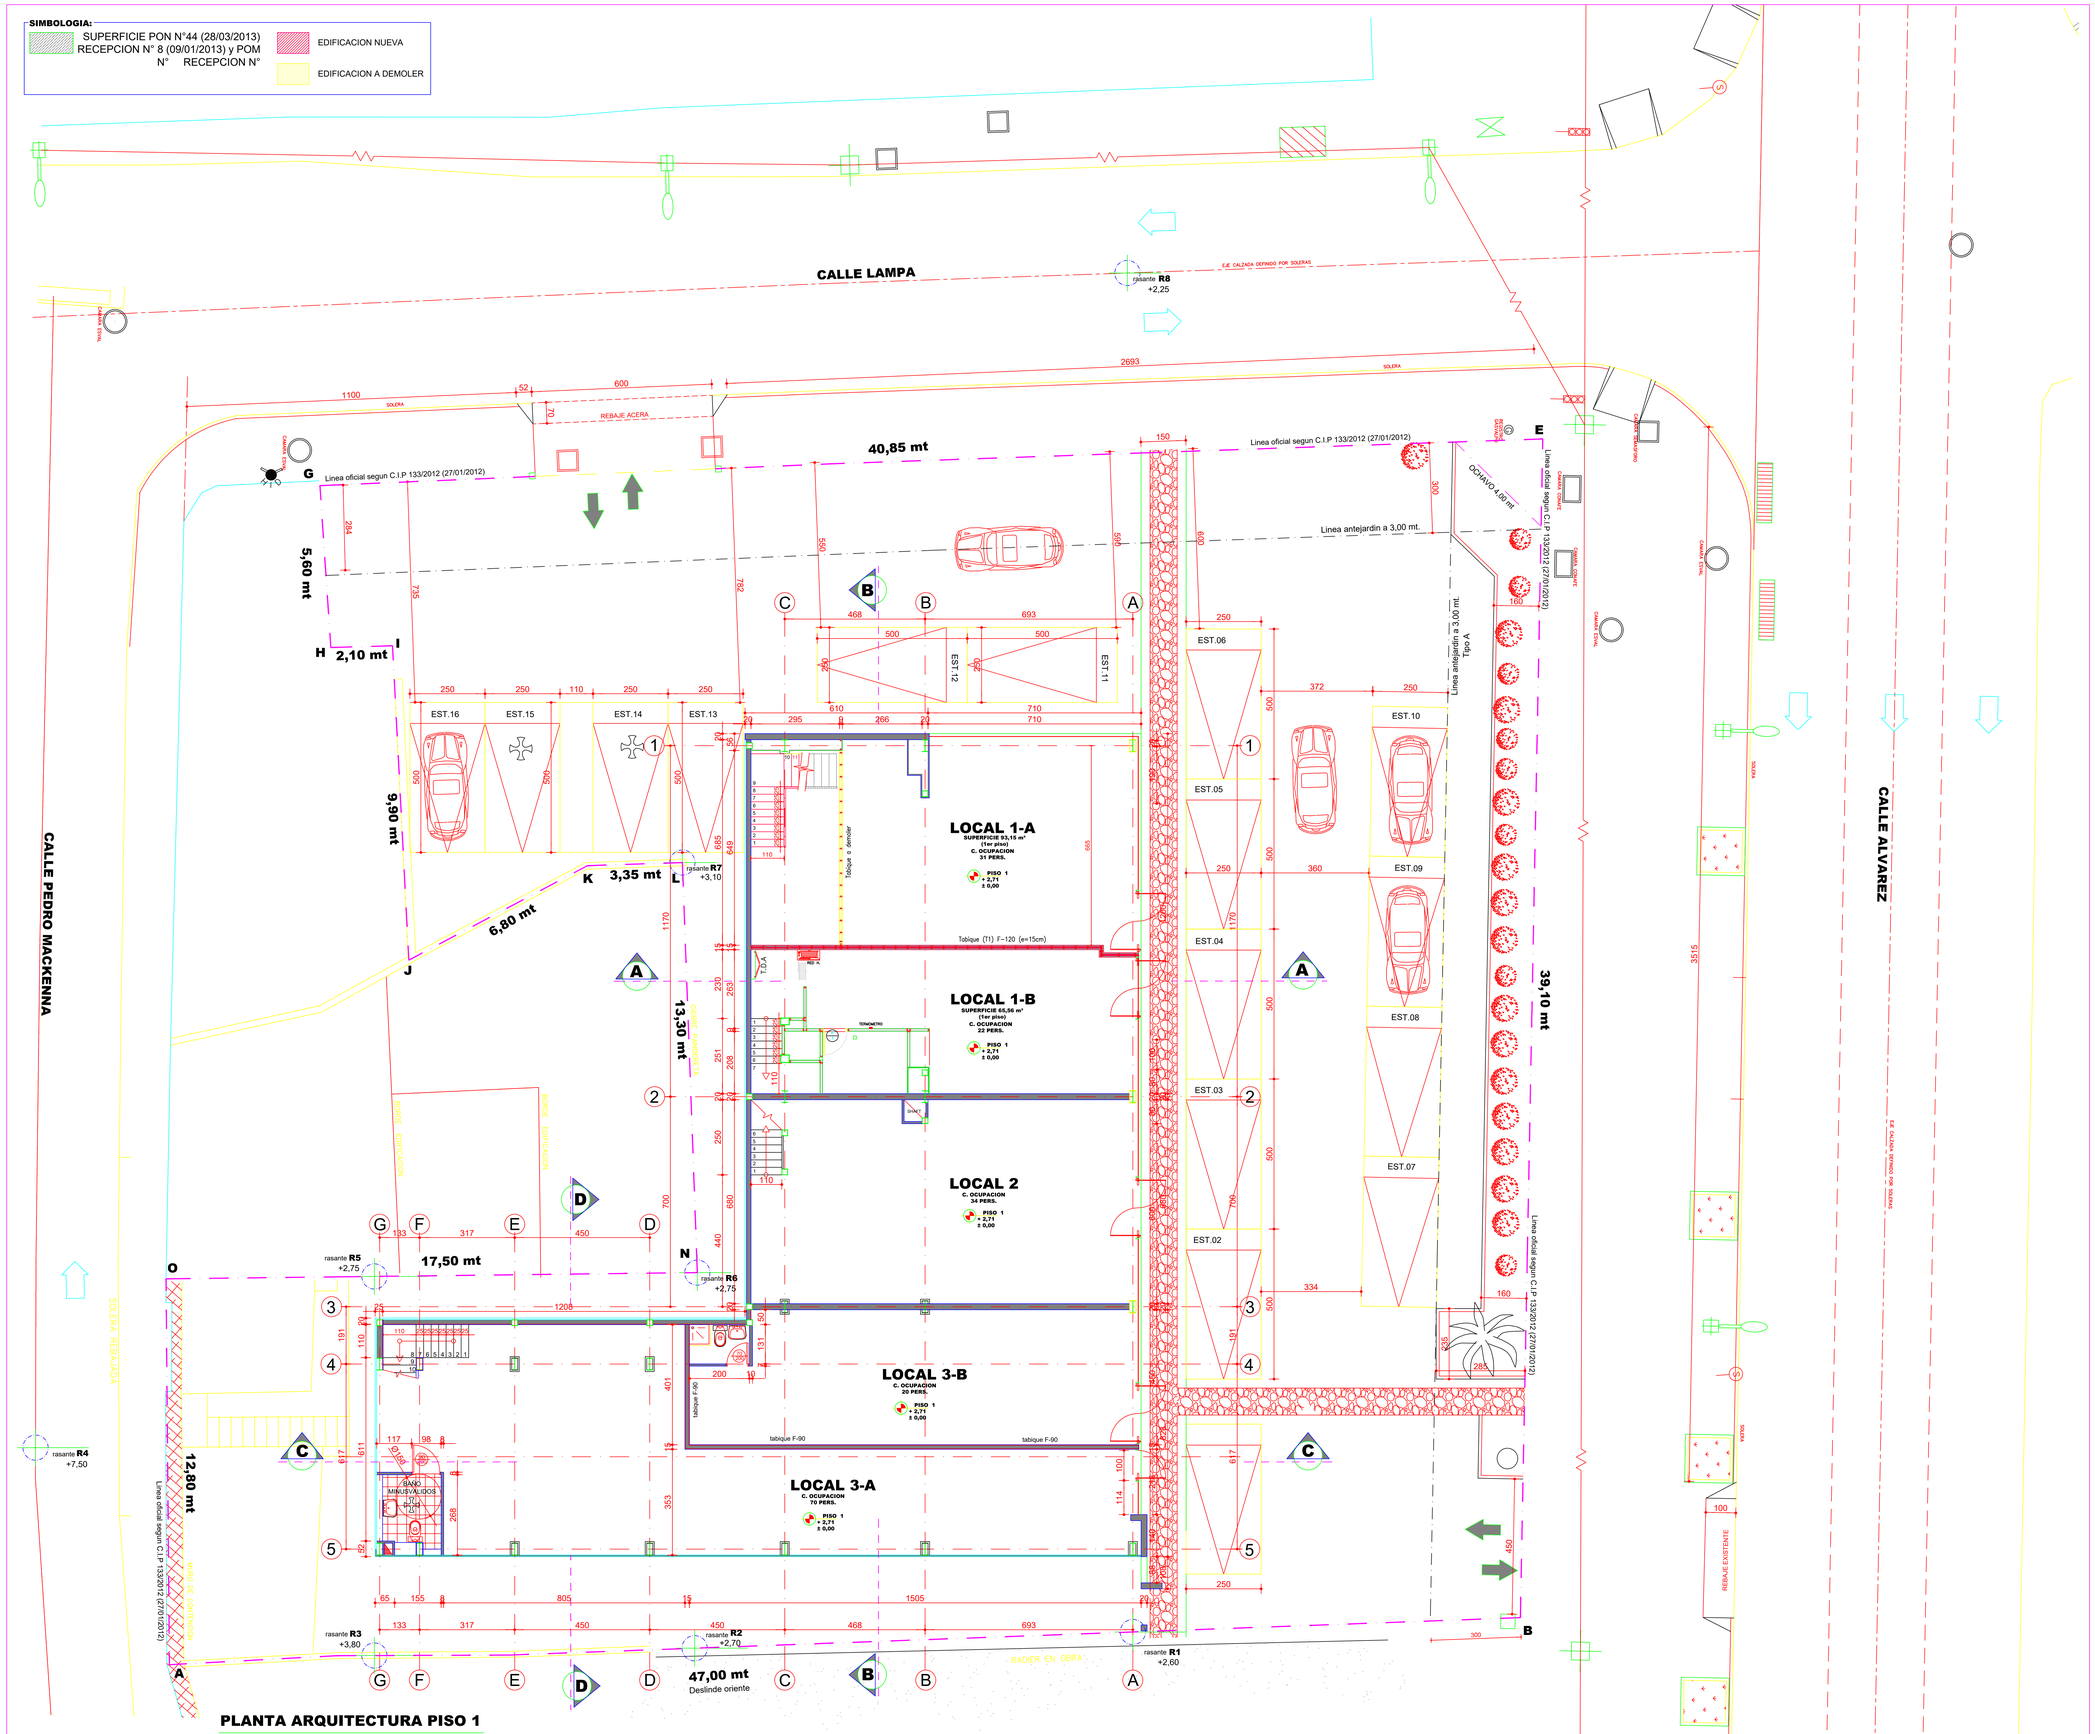

PLANTA ARQUITECTURA PISO 1

escala.....1:100

A R Q U I T E C T O

G O N Z A L O
M O N T E N E G R O

EGAÑA 480 Of 52, 1260 VIÑA DEL MAR
FONO: 32-2475988
e-mail : gamontenegro@vtr.net

O B R A

PERMISO OBRA
MENOR LOCAL
COMERCIAL

Observaciones

UBICACION

ALVAREZ: N° 1106
ROL N° 1223 - 7

COMUNA : VIÑA DEL MAR

PROPIETARIO

INMOBILIARIA INA ARC LTDA
RUT: 76.161.387 - 1

REPRESENTANTE LEGAL :

CARLOS ARATA ANDREANI
RUT: 3.136.992 - 4

FRANCO SCHIAPPACASSE ANDREANI
RUT: 7.125.481 - K

V°B° PROPIETARIO
RUT: 3.136.992 - 4

V°B° PROPIETARIO
RUT: 7.125.481 - K

V°B° ARQUITECTO

CONTENIDO

PLANTA 1er PISO

ESCALA : 1 100

PROYECTO :	G . M . D
DIBUJO :	G . M . D
REVISO :	G . M . D
FECHA :	OCTUBRE DE 2020

REVISIONES

REVISION	FECHA	V°B°
R1	30-09-2020	INM-ARQ
-	-	-
-	-	-

PLANO UBICACION

escala.....1: 10000

N

LAMINA N° **01**